


**Ref 2222. 'BUNGALOW' STYLE VILLA**  
**Constructed/constuida = 63m<sup>2</sup> - Usable/util = 50m<sup>2</sup>**

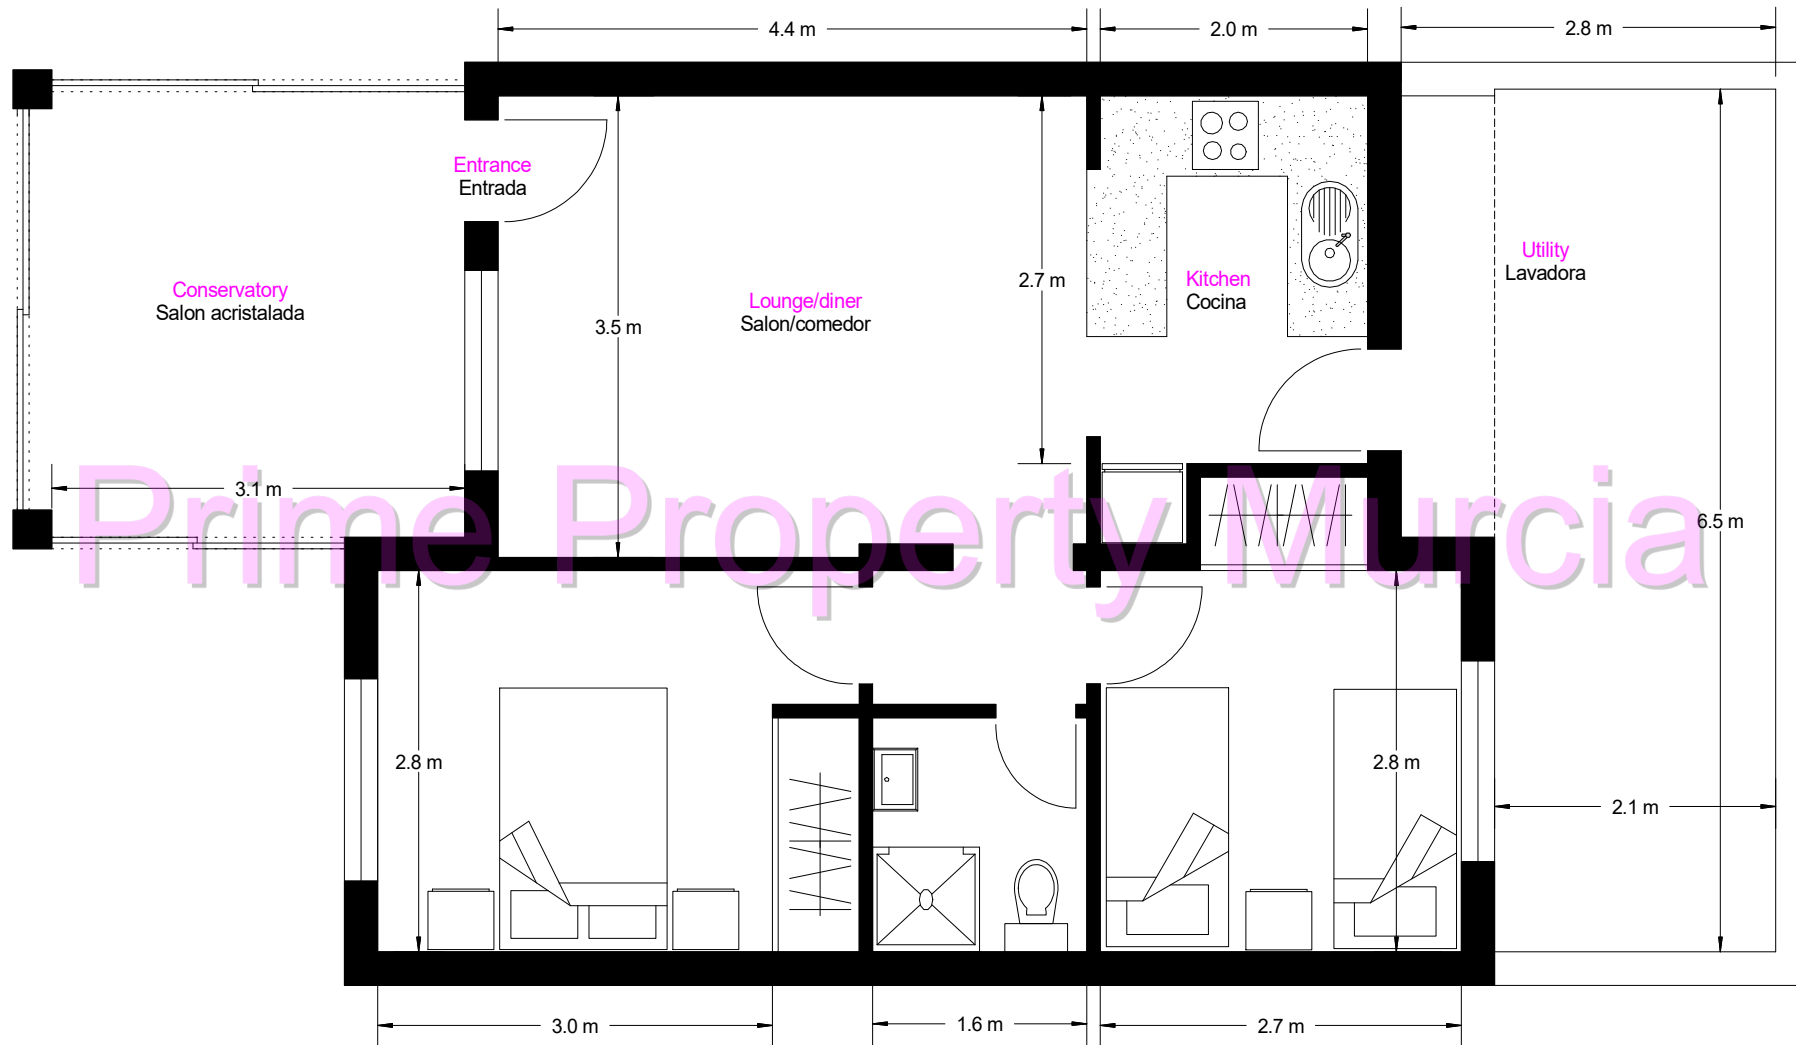

**N.B.**

All plans, distribution, furniture and dimensions are for guidance only and should not be used for any other reason. Personal viewings are always recommended when purchasing a property.  
Todos los planos, distribución, mobiliario y dimensiones son sólo orientativos y no deben utilizarse por ningún otro motivo. Siempre se recomiendan visitas personales al comprar una propiedad.