


**FLOORPLAN/PLANO ref. 2228**  
**PARAISO style detached villa/ independiente**  
**117m2 (approx). Build size/construida / 96m2 util**

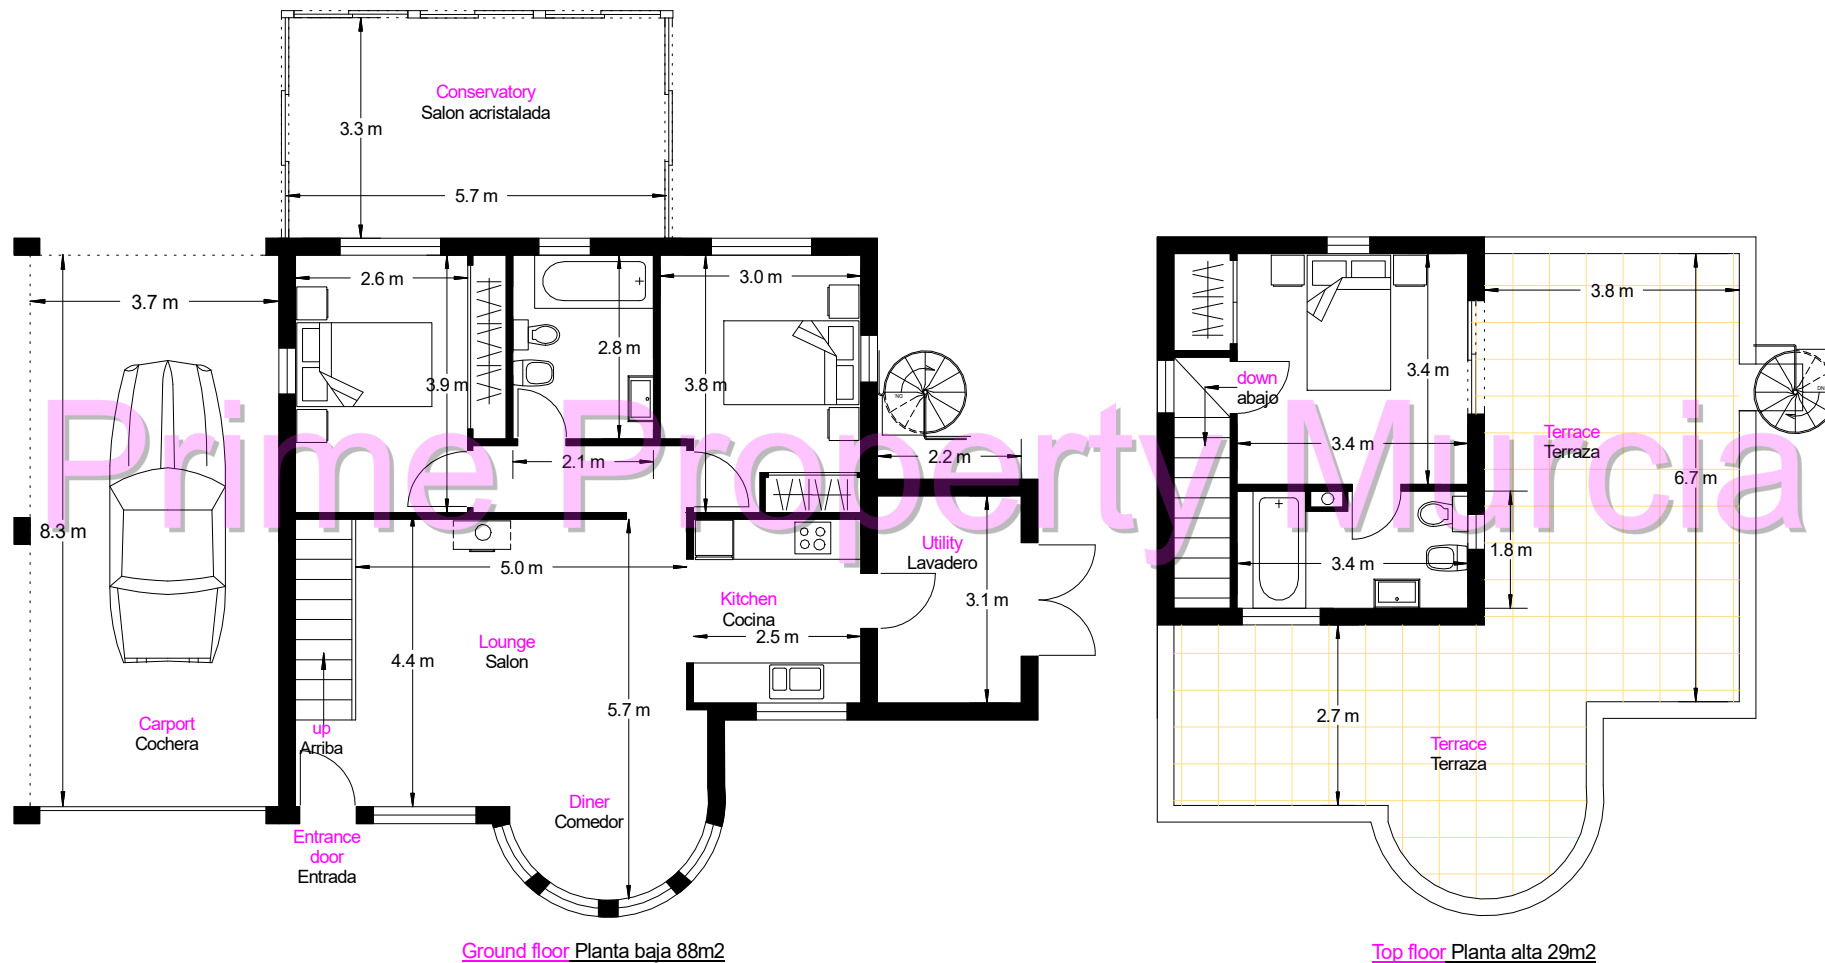

**N.B. All plans, distribution, furniture and dimensions are for guidance only and should not be used for any other reason. Personal viewings are always recommended when purchasing a property.**  
**Todos los planos, distribución, mobiliario y dimensiones son sólo orientativos y no deben utilizarse por ningún otro motivo. Siempre se recomiendan visitas personales al comprar una propiedad.**