


FLOORPLAN, Ref 2230. 'SEMI-DETACHED BUNGALOW'
Constructed/constuida = 69m² + 20m² conservatory

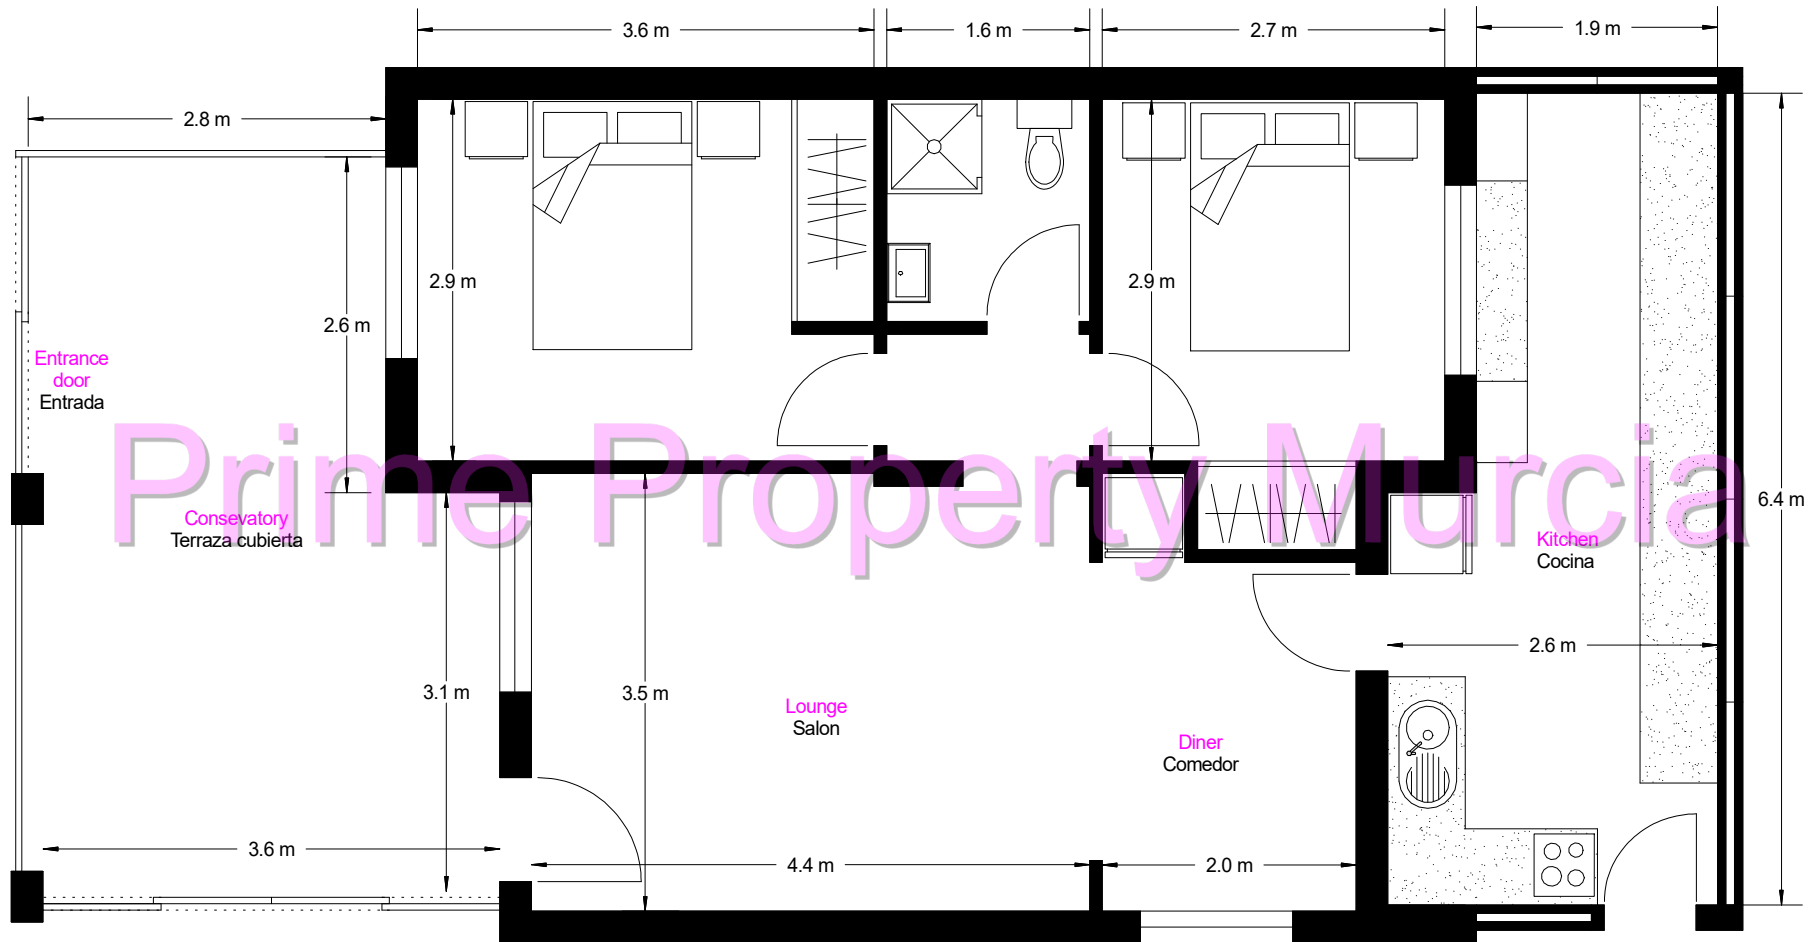

N.B. All plans, distribution, furniture and dimensions are for guidance only and should not be used for any other reason. Personal viewings are always recommended when purchasing a property.
Todos los planos, distribución, mobiliario y dimensiones son sólo orientativos y no deben utilizarse por ningún otro motivo. Siempre se recomiendan visitas personales al comprar una propiedad.