


**2235 FLOORPLAN/PLANO - CAPRICO Style detached Villa**  
**68m sq (approx). Build size/construida**

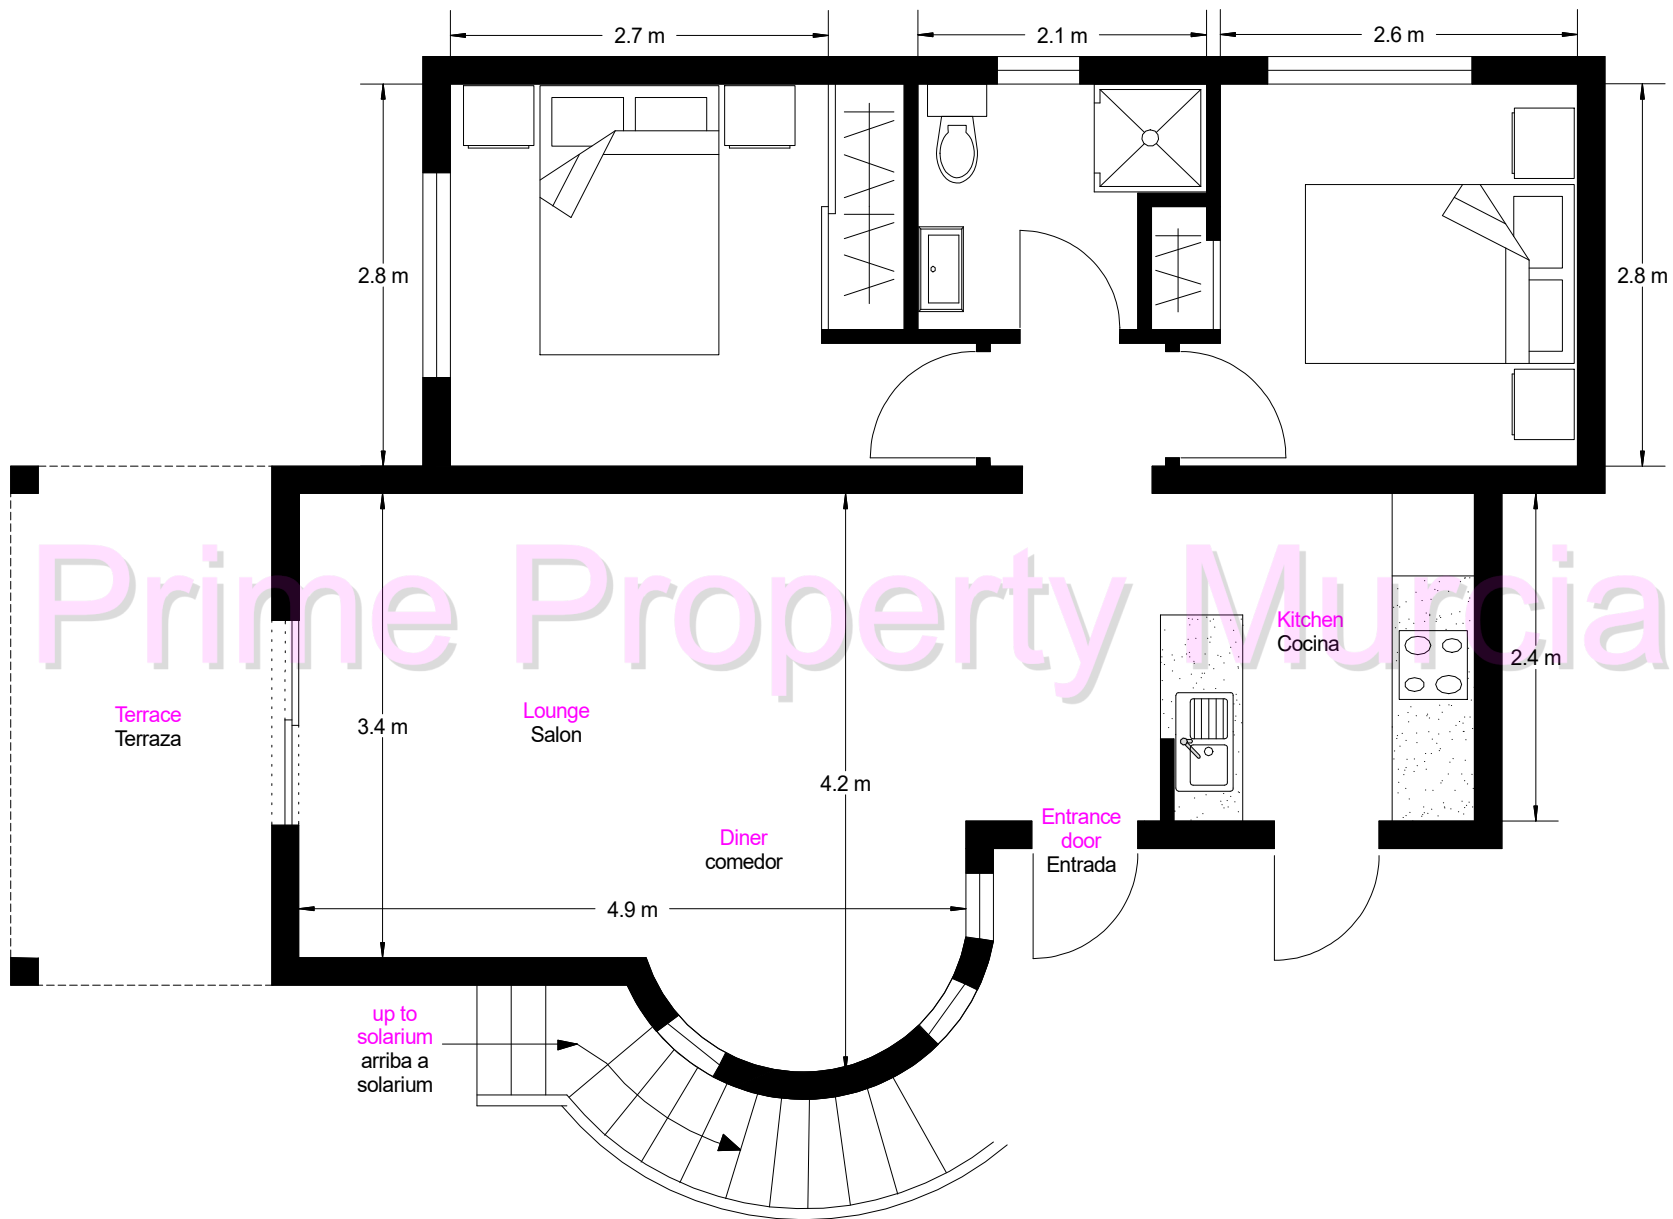

**N.B. All plans, distribution, furniture and dimensions are for guidance only and should not be used for any other reason. Personal viewings are always recommended when purchasing a property.**  
**Todos los planos, distribución, mobiliario y dimensiones son sólo orientativos y no deben utilizarse por ningún otro motivo. Siempre se recomiendan visitas personales al comprar una propiedad.**