


2245 FLOORPLAN/PLANO - Isla Plana Villa
85m² (approx). Build size/construida (+ 20m² garage)
1,300m² plot/parcela

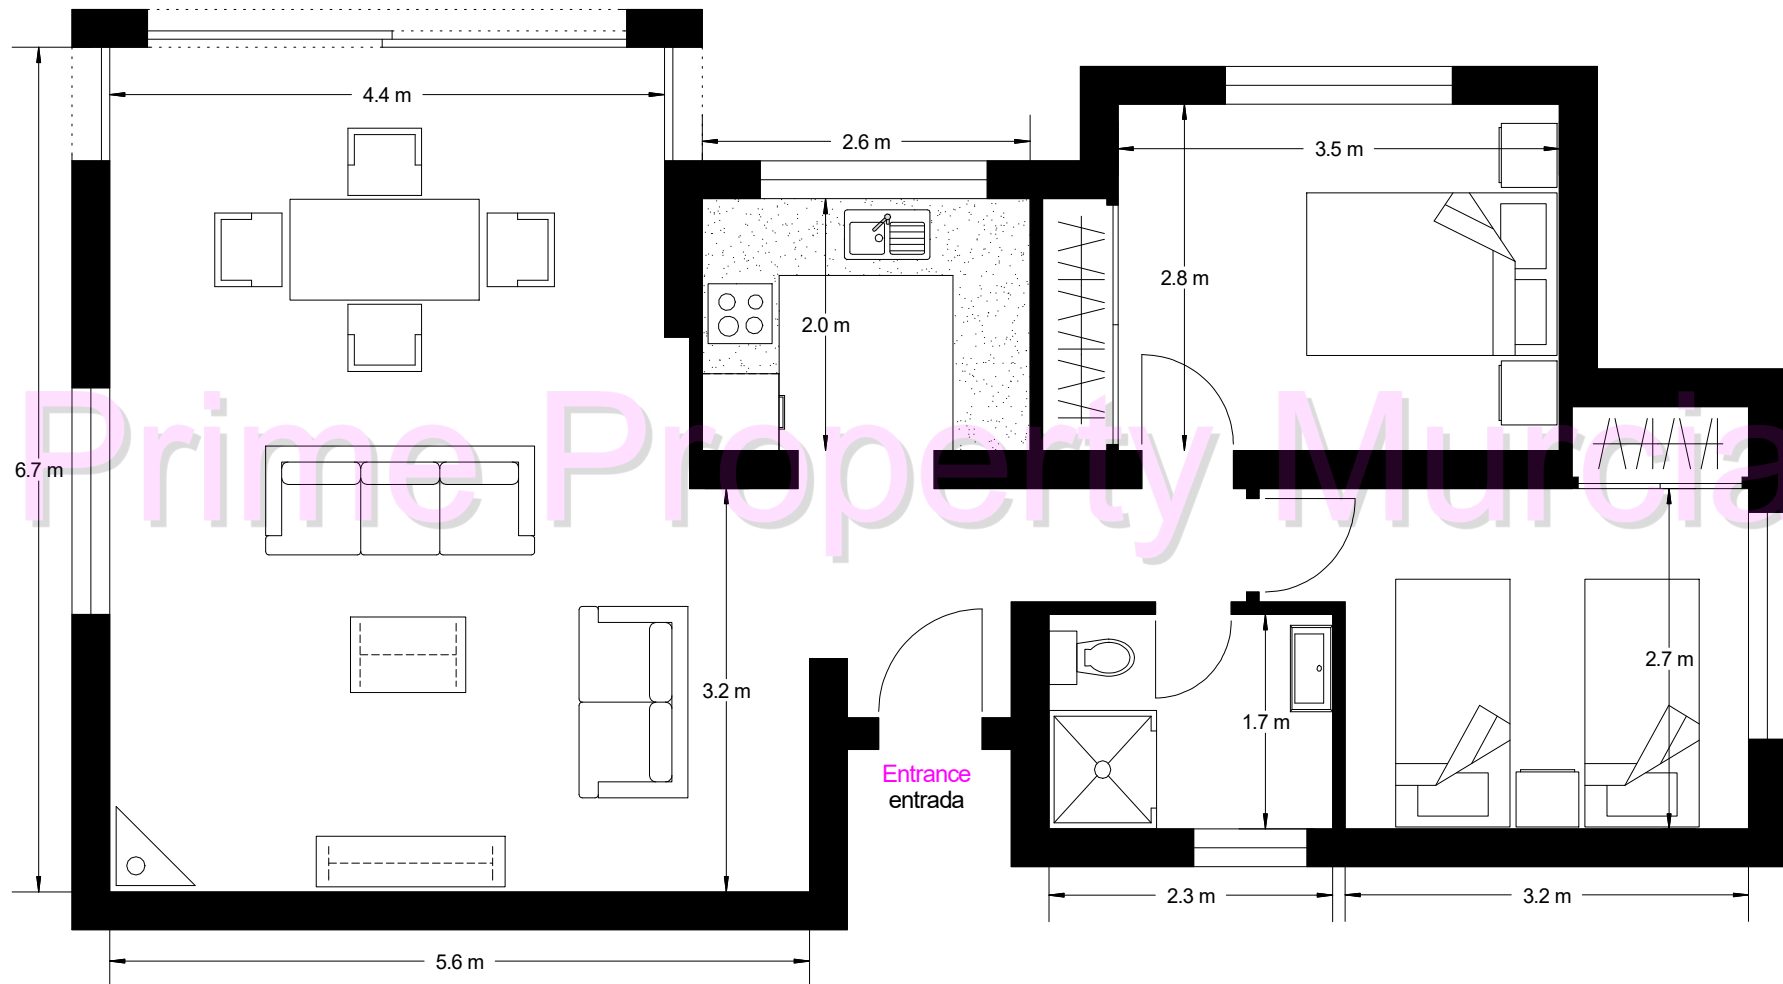

N.B. All plans, distribution, furniture and dimensions are for guidance only and should not be used for any other reason. Personal viewings are always recommended when purchasing a property.
Todos los planos, distribución, mobiliario y dimensiones son sólo orientativos y no deben utilizarse por ningún otro motivo. Siempre se recomiendan visitas personales al comprar una propiedad.