


FLOORPLAN 2082, 'ANTOJO' STYLE DETACHED VILLA
Constructed/constuida = 60m2 - Usable/util = 48m2

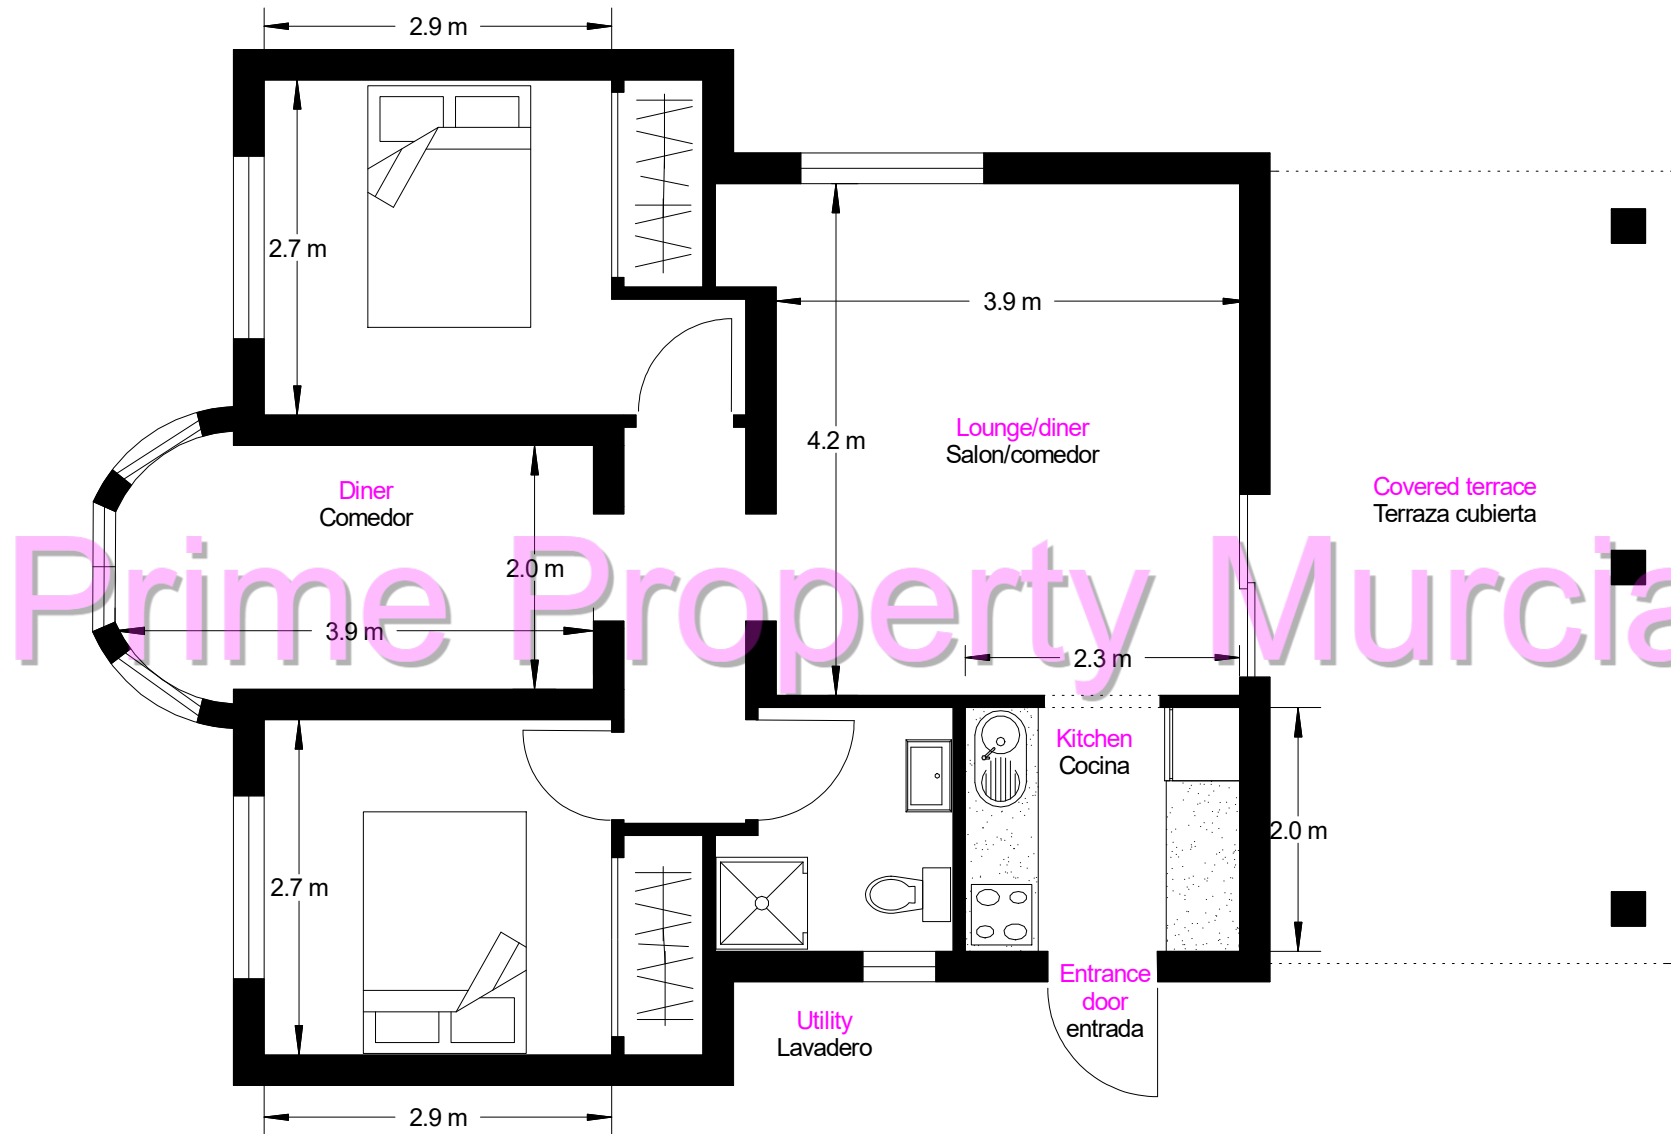

N.B.

All plans, distribution, furniture and dimensions are for guidance only and should not be used for any other reason. Personal viewings are always recommended when purchasing a property.
Todos los planos, distribución, mobiliario y dimensiones son sólo orientativos y no deben utilizarse por ningún otro motivo. Siempre se recomiendan visitas personales al comprar una propiedad.