


**FLOORPLAN. Ref 2127 DETACHED VILLA**  
**Constructed/constuida =100m2/ Usable/util = 90m2 approx**

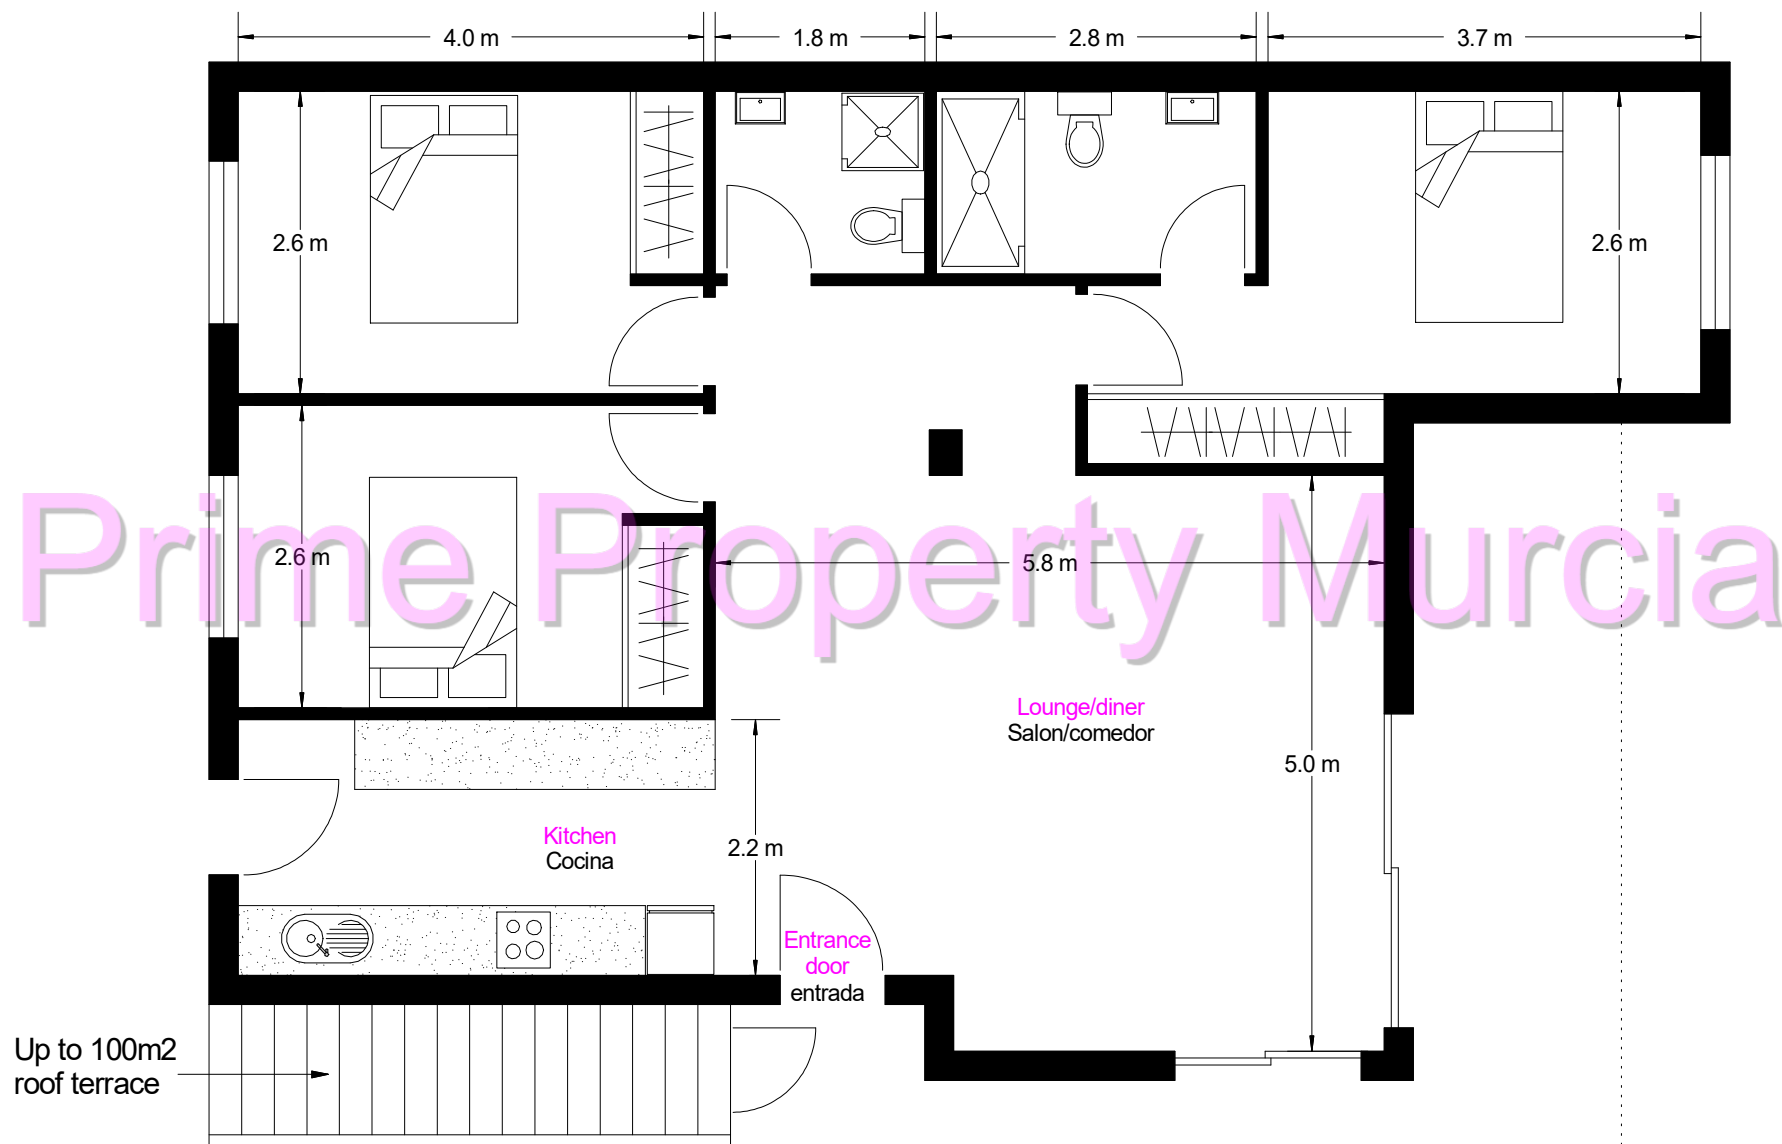

**N.B.**

All plans, distribution, furniture and dimensions are for guidance only and should not be used for any other reason. Personal viewings are always recommended when purchasing a property.

Todos los planos, distribución, mobiliario y dimensiones son sólo orientativos y no deben utilizarse por ningún otro motivo. Siempre se recomiendan visitas personales al comprar una propiedad.