


2217 FLOORPLAN ' Capricho' style detached Villa.
Constructed/constuida = 67m2 - usable/util = 56m2

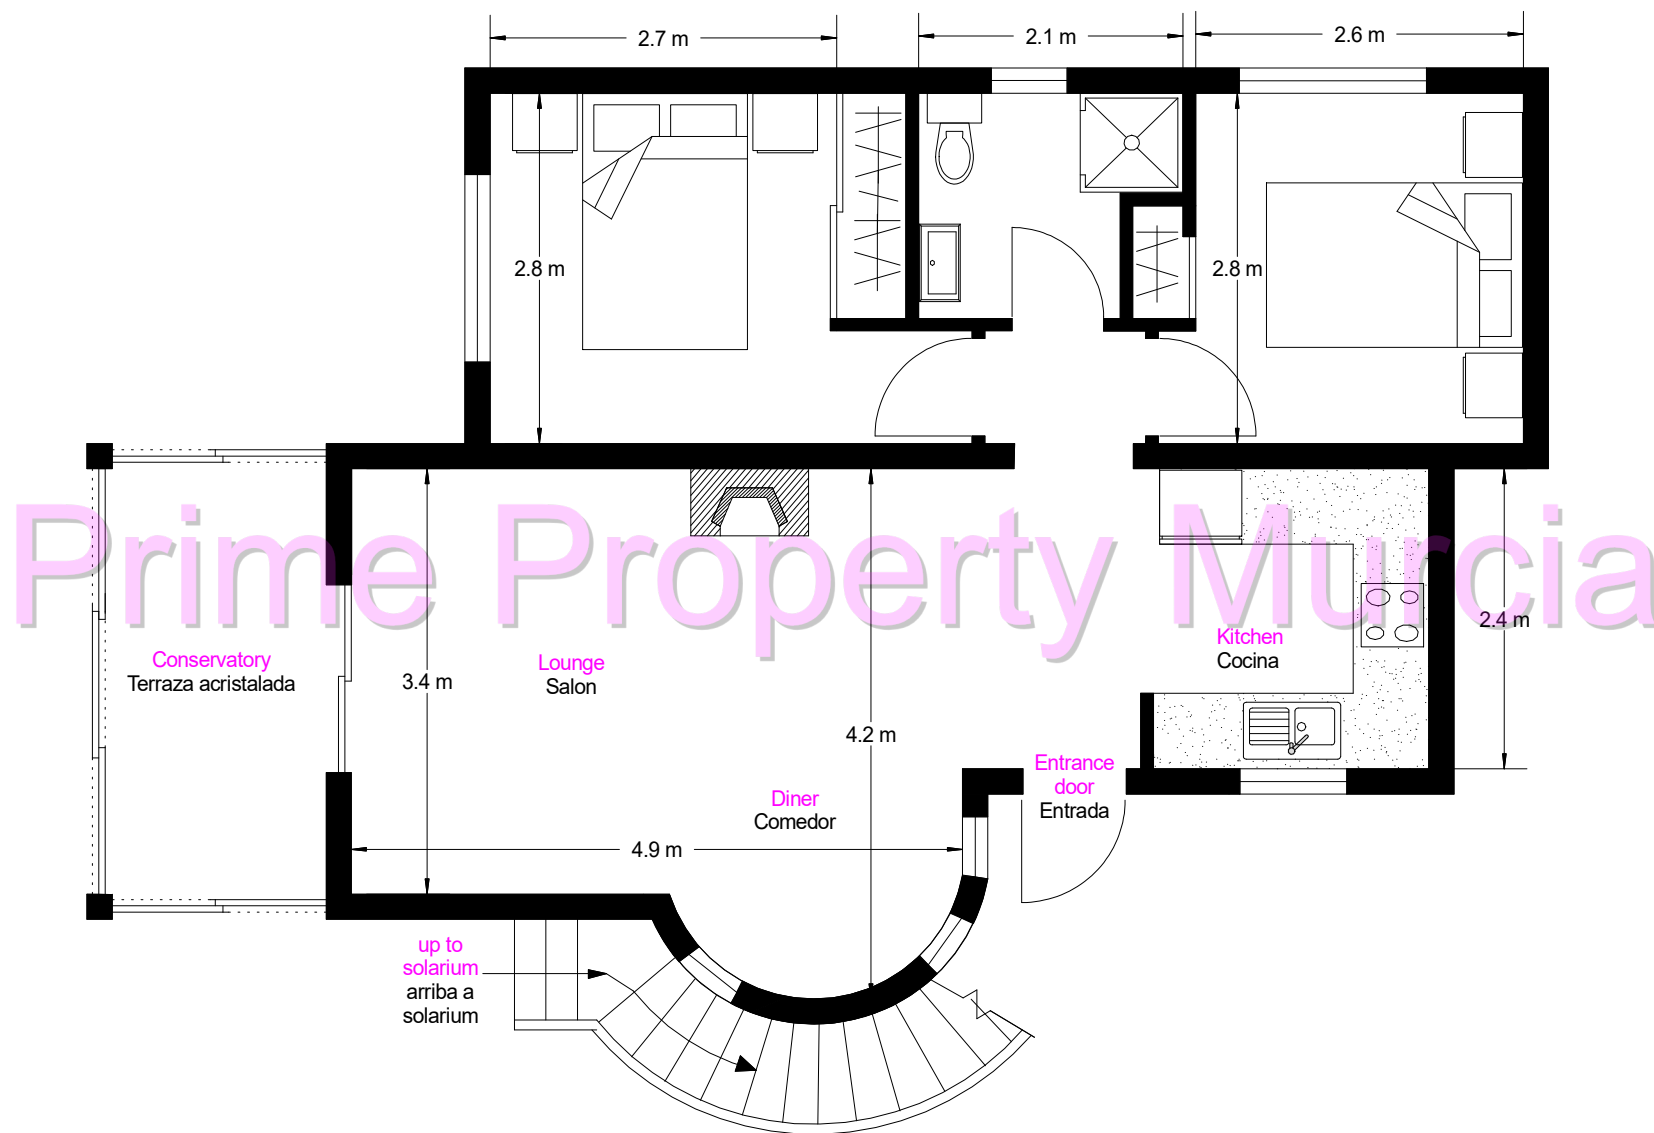

N.B. All plans, distribution, furniture and dimensions are for guidance only and should not be used for any other reason. Personal viewings are always recommended when purchasing a property.
Todos los planos, distribución, mobiliario y dimensiones son sólo orientativos y no deben utilizarse por ningún otro motivo. Siempre se recomiendan visitas personales al comprar una propiedad.