


Floorplan/plano. Ref 2219.

Build size/construida = 58 m²

(+ 8m² conservatory and 25m² terrace/ terraza)

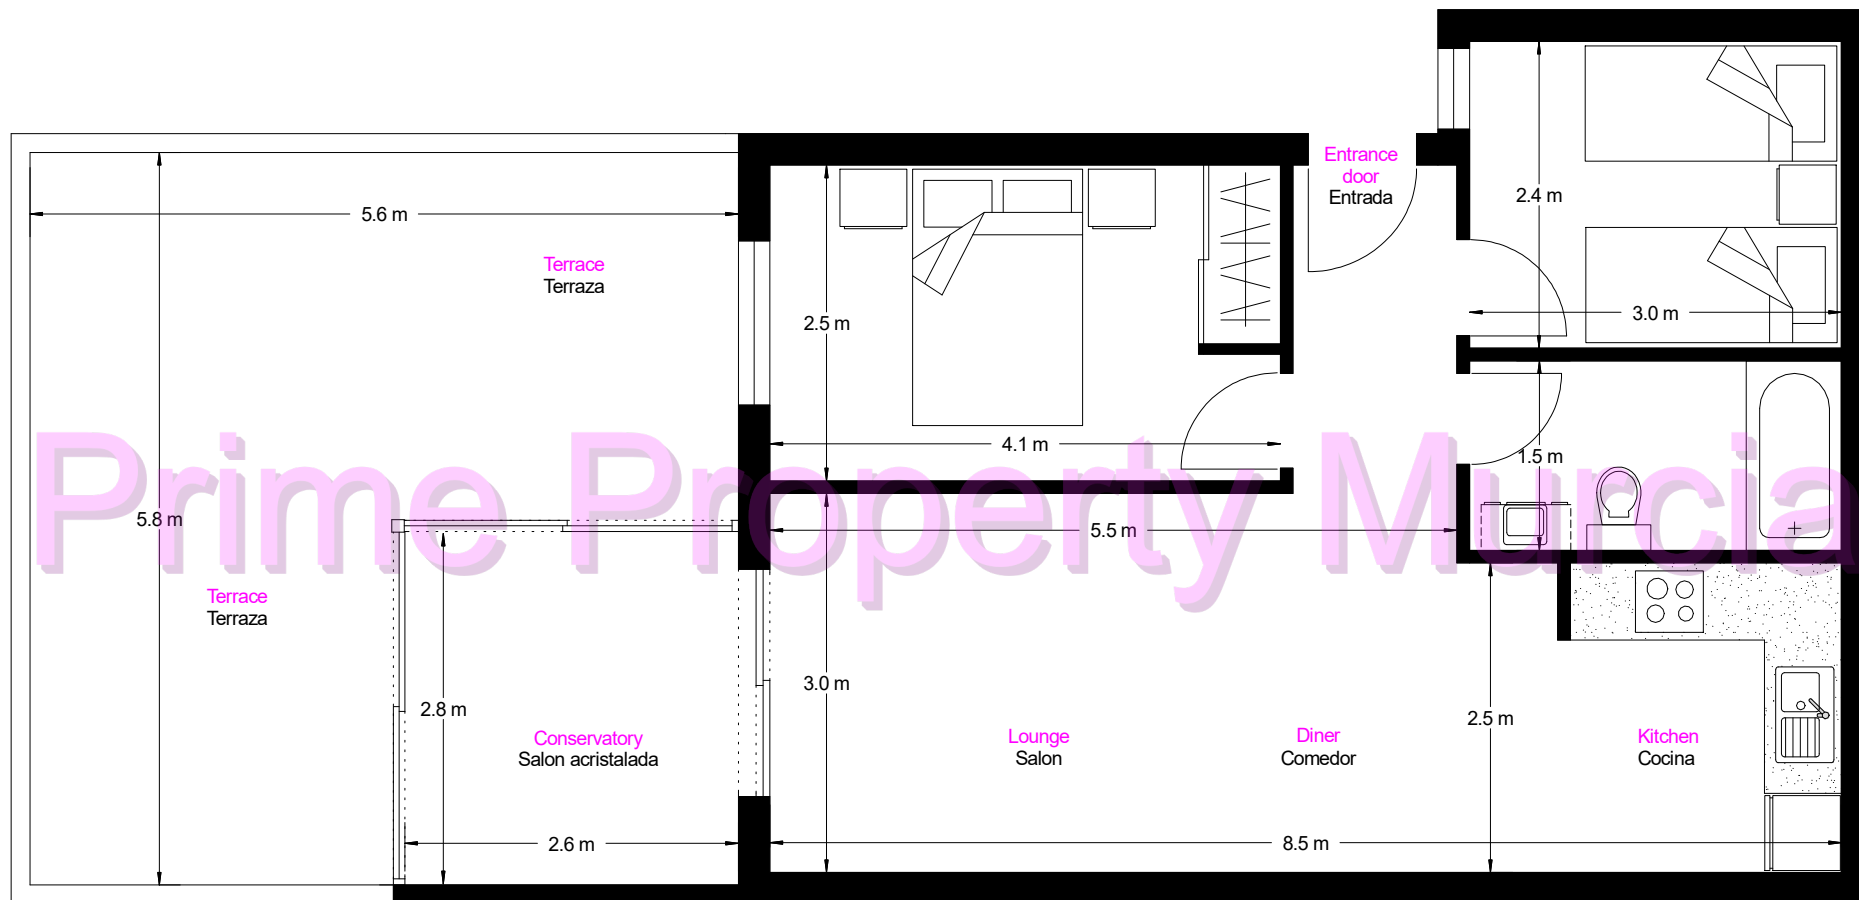

N.B. All plans, distribution, furniture and dimensions are for guidance only and should not be used for any other reason. Personal viewings are always recommended when purchasing a property.
Todos los planos, distribución, mobiliario y dimensiones son sólo orientativos y no deben utilizarse por ningún otro motivo. Siempre se recomiendan visitas personales al comprar una propiedad.